


SITUACE STAVBY - var. 1
MĚŘÍTKO M 1:500

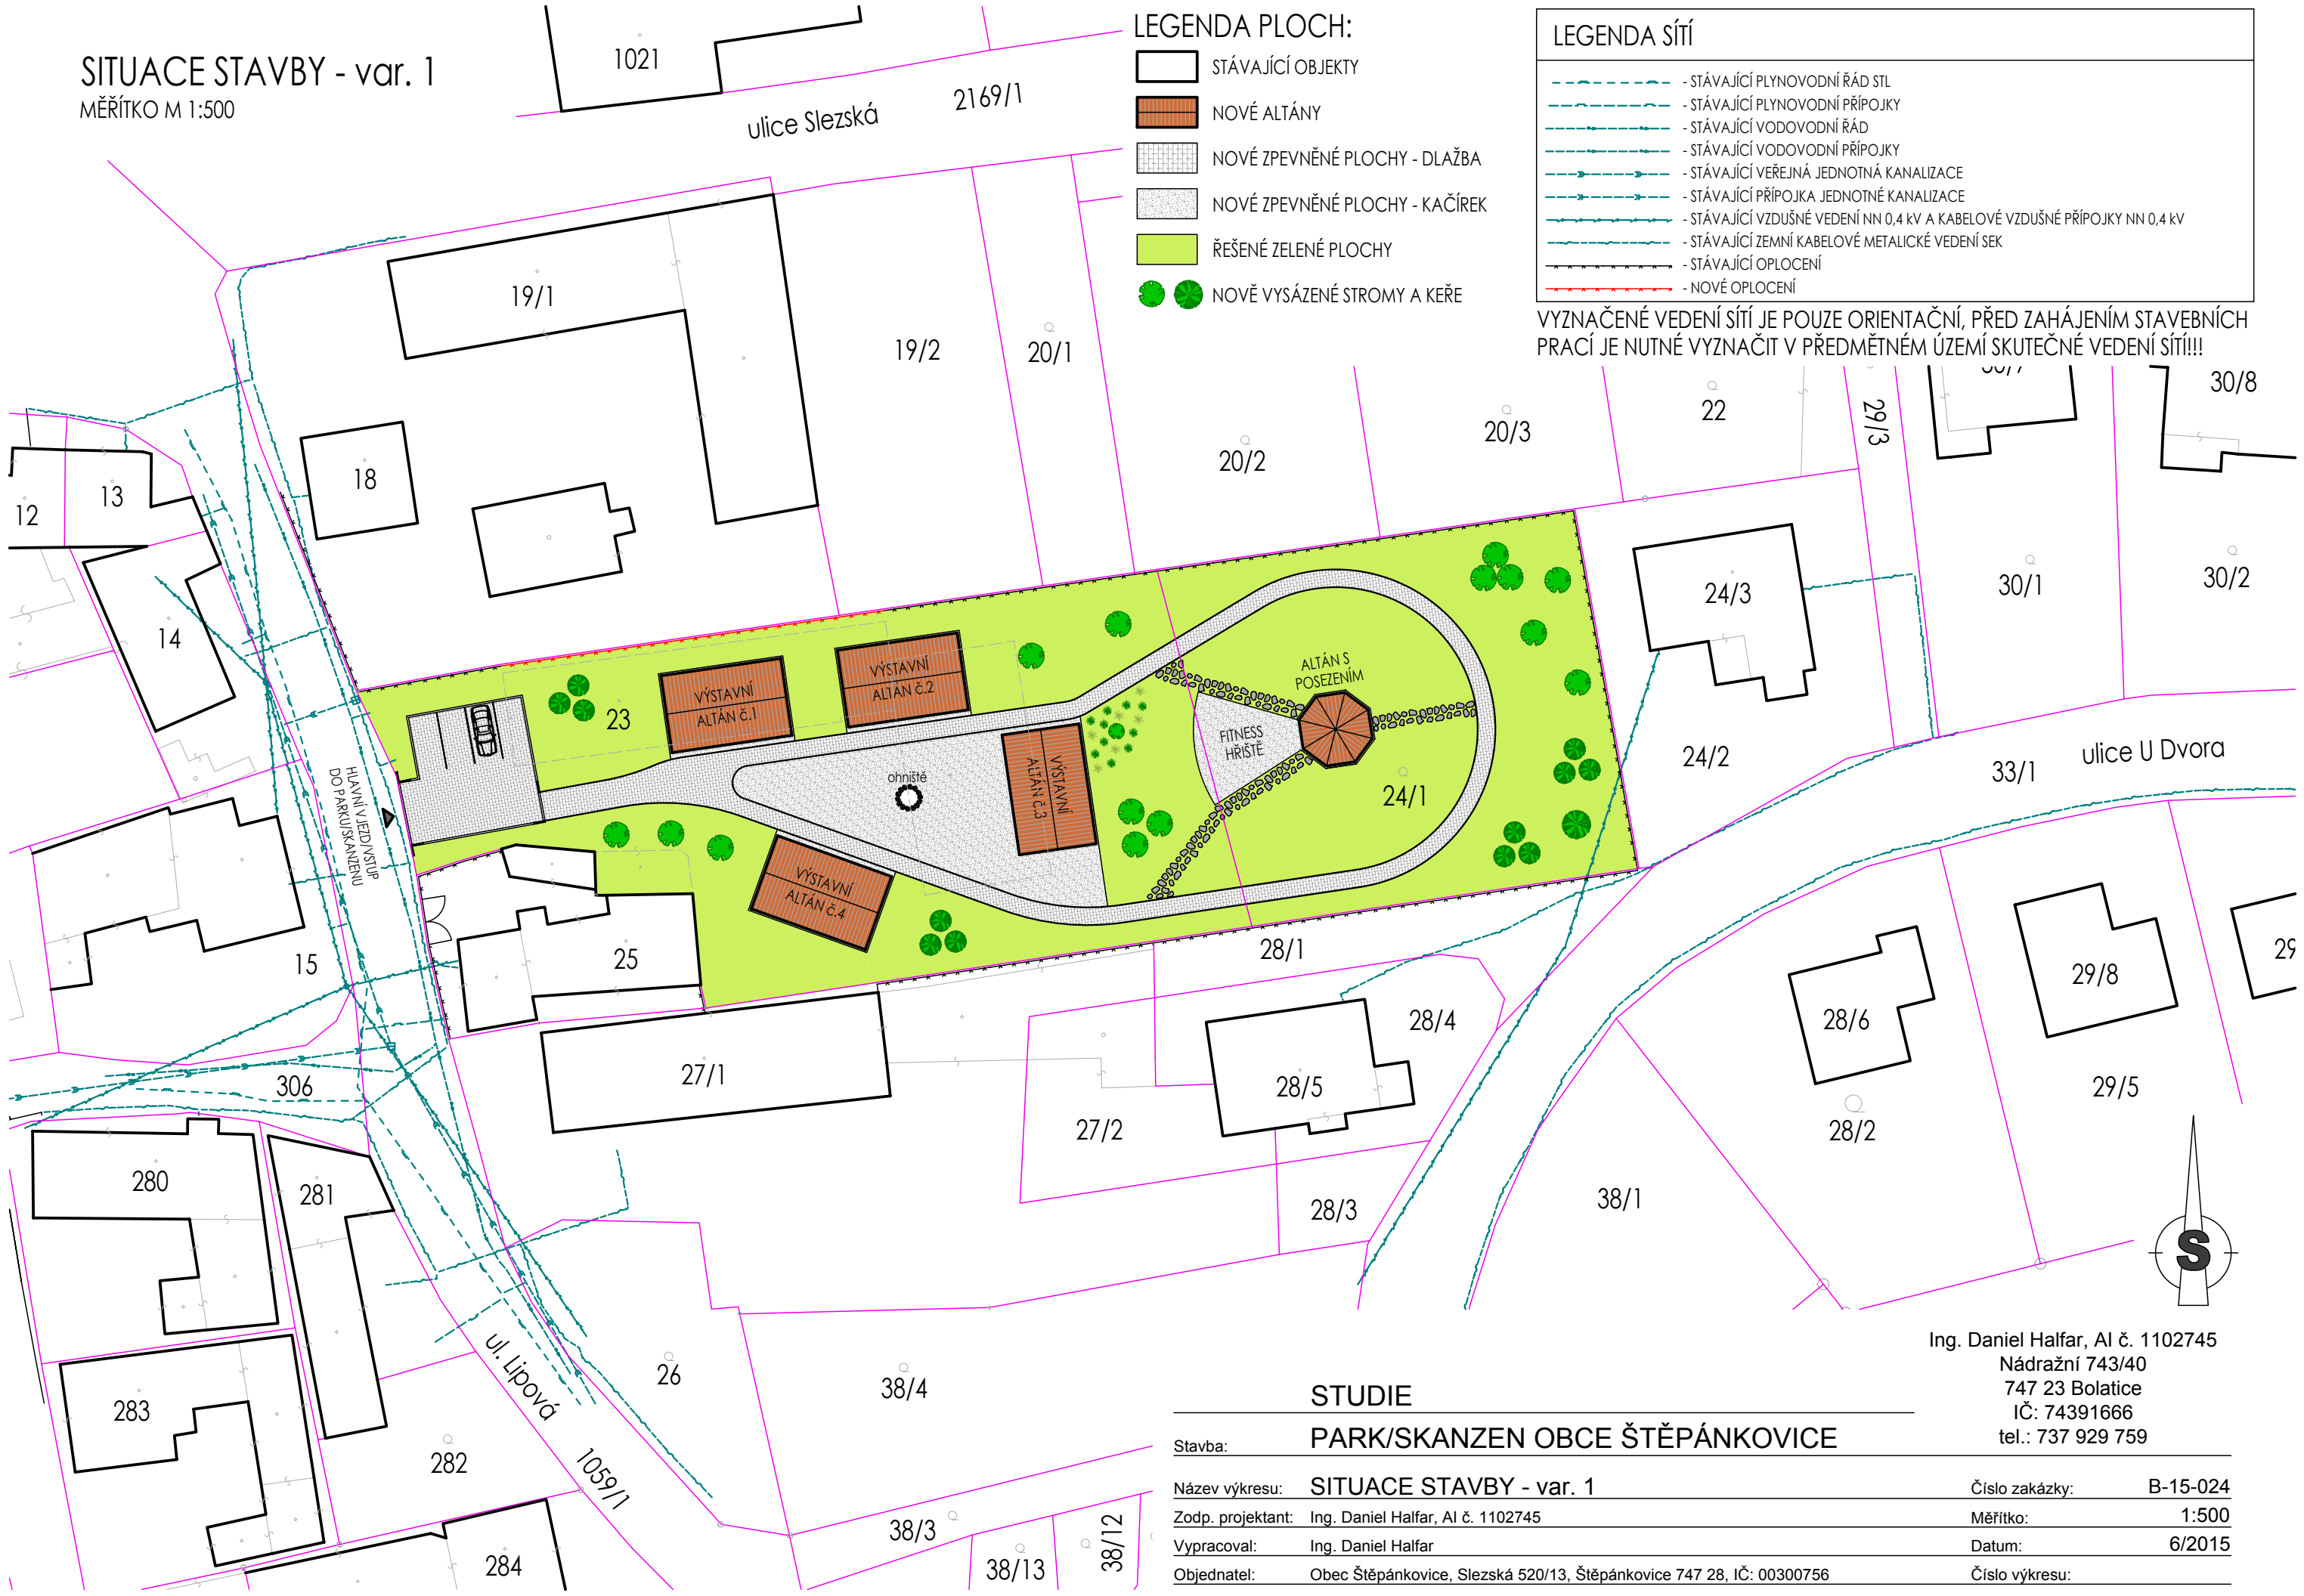


LEGENDA PLOCH:

- STÁVAJÍCÍ OBJEKTY
- NOVÉ ALTÁNY
- NOVÉ ZPEVNĚNÉ PLOCHY - DLAŽBA
- NOVÉ ZPEVNĚNÉ PLOCHY - KAČÍREK
- ŘEŠENÉ ZELENÉ PLOCHY
- NOVĚ VYSÁZENÉ STROMY A KEŘE

LEGENDA SÍTÍ

- STÁVAJÍCÍ PLYNOVODNÍ ŘÁD STL
- STÁVAJÍCÍ PLYNOVODNÍ PŘÍPOJKY
- STÁVAJÍCÍ VODOVODNÍ ŘÁD
- STÁVAJÍCÍ VODOVODNÍ PŘÍPOJKY
- STÁVAJÍCÍ VEŘEJNÁ JEDNOTNÁ KANALIZACE
- STÁVAJÍCÍ PŘÍPOJKA JEDNOTNÉ KANALIZACE
- STÁVAJÍCÍ VZDUŠNÉ VEDENÍ NN 0,4 kV A KABELOVÉ VZDUŠNÉ PŘÍPOJKY NN 0,4 kV
- STÁVAJÍCÍ ZEMNÍ KABELOVÉ METALICKÉ VEDENÍ SEK
- STÁVAJÍCÍ OPLOCENÍ
- NOVÉ OPLOCENÍ

VYZNAČENÉ VEDENÍ SÍTÍ JE POUZE ORIENTAČNÍ, PŘED ZAHÁJENÍM STAVEBNÍCH PRACÍ JE NUTNÉ VYZNAČIT V PŘEDMĚTNÉM ÚZEMÍ SKUTEČNÉ VEDENÍ SÍTÍ!!!

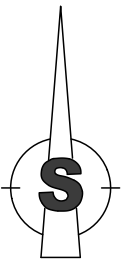

STUDIE

PARK/SKANZEN OBCE ŠTĚPÁNKOVICE

Stavba:			
Název výkresu:	SITUACE STAVBY - var. 1		Číslo zakázky: B-15-024
Zodp. projektant:	Ing. Daniel Halfar, AI č. 1102745		Měřítko: 1:500
Vypracoval:	Ing. Daniel Halfar		Datum: 6/2015
Objednatel:	Obec Štěpánkovice, Slezská 520/13, Štěpánkovice 747 28, IČ: 00300756		Číslo výkresu:

Ing. Daniel Halfar, AI č. 1102745
Nádražní 743/40
747 23 Bolatice
IČ: 74391666
tel.: 737 929 759